


Haltesystem DUO

Draufsicht

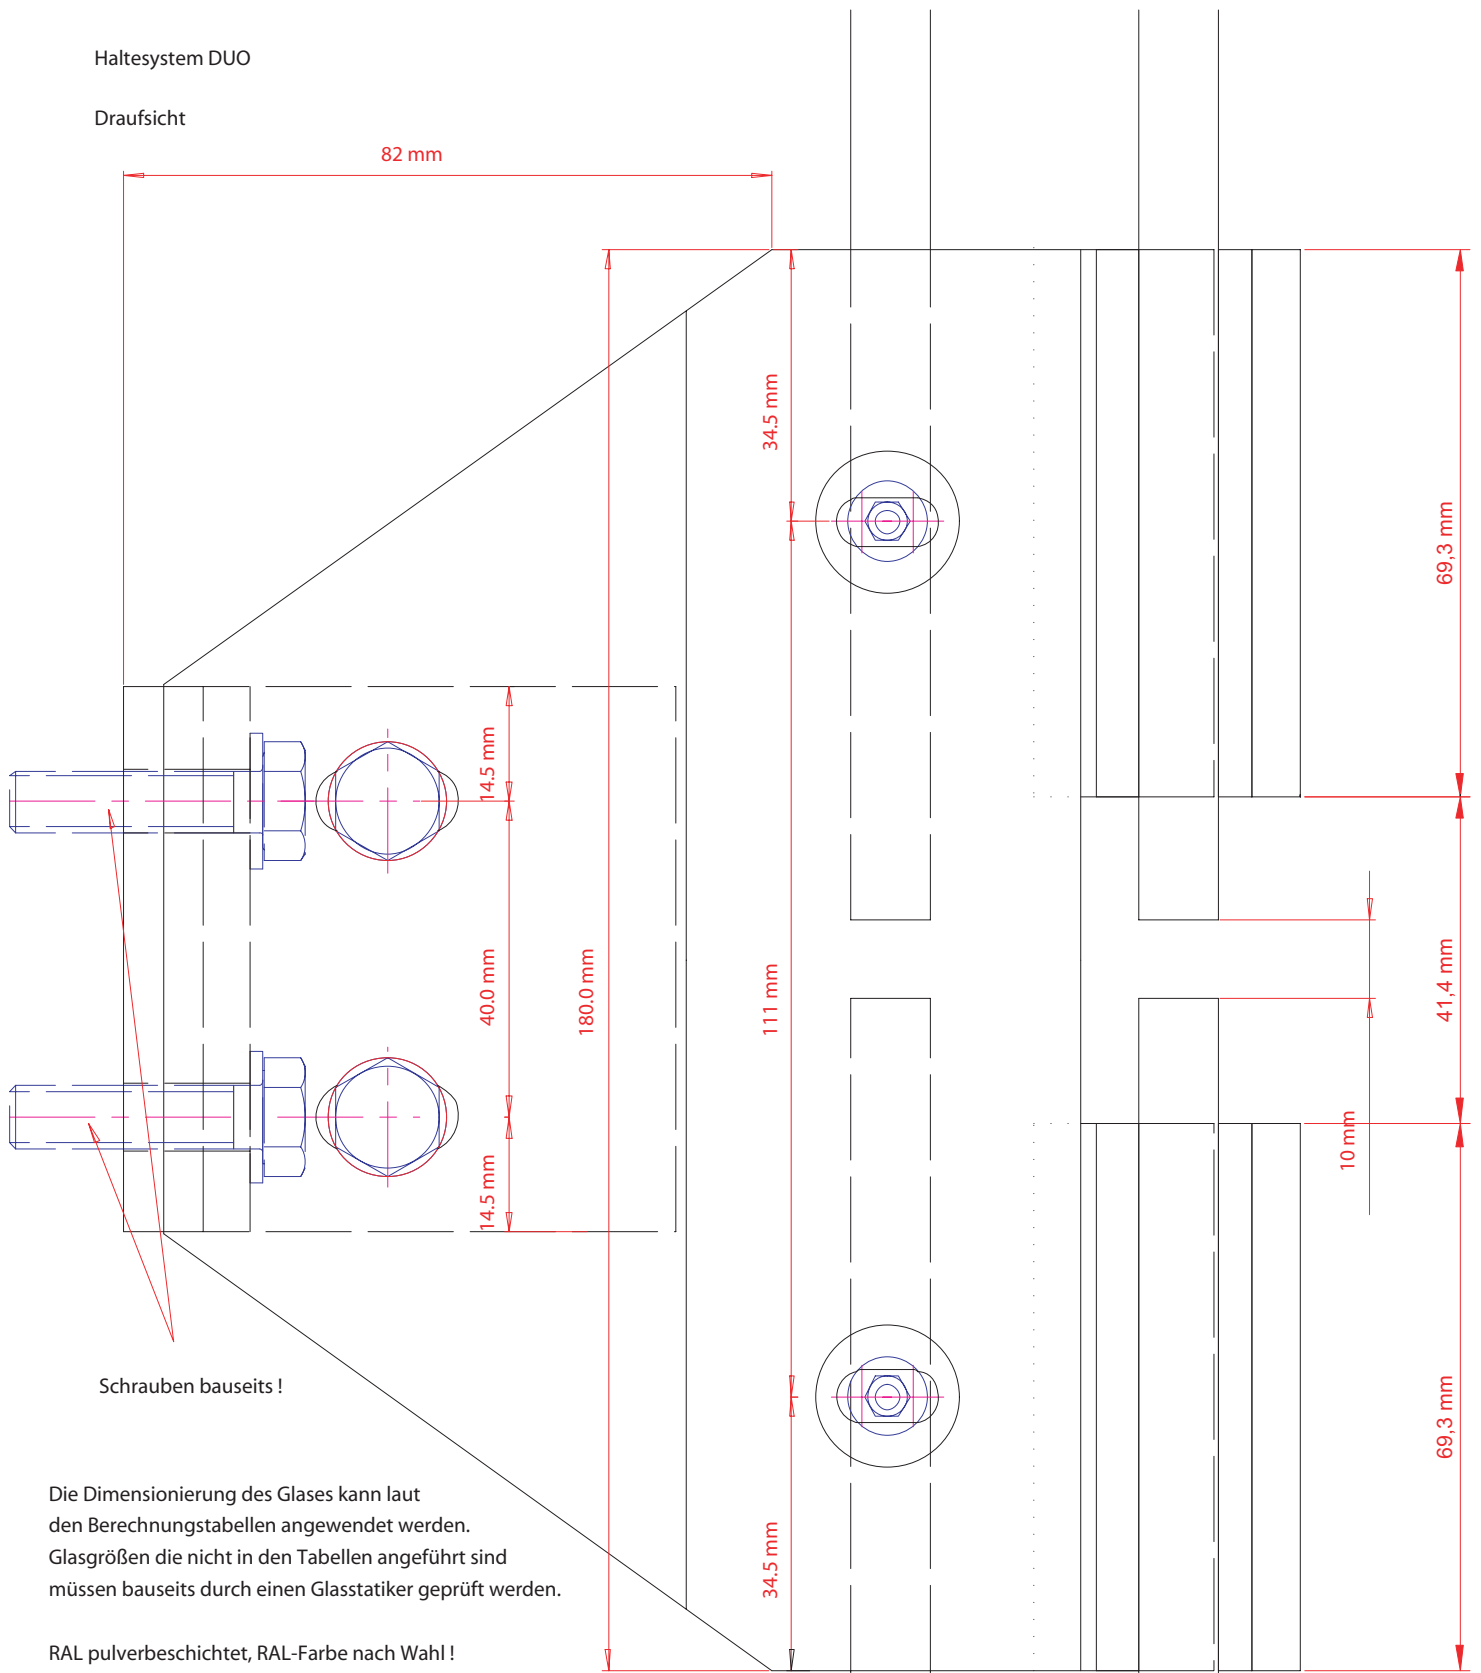

Schrauben bauseits !

Die Dimensionierung des Glases kann laut den Berechnungstabellen angewendet werden. Glasgrößen die nicht in den Tabellen angeführt sind müssen bauseits durch einen Glasstatiker geprüft werden.

RAL pulverbeschichtet, RAL-Farbe nach Wahl !  
Eloxal-Oberflächen nur auf Anfrage (Mehrpreis !)

Das angeführte Detail dient nicht als Konstruktionsgrundlage.  
Keine Gewähr auf Vollständigkeit !

allgemeine bauaufsichtliche  
Zulassung Nr.: Z-70.2-40



Mirjam Weber-Meusburger  
A-6890 Lustenau, Bruggerwiesen 14/15  
Tel. +43/(0)5577/86111, Fax 86112

E-Mail office@weber-meusburger.com  
www.weber-meusburger.com

**System:** MONO + DUO  
**Ausführung:** DUO  
**Schnitt:** Horizontalschnitt

**Z.Nr.:** 2-07\_01\_110  
**Datum:** 01.2003  
**Maßstab:** 1:1